


# Einfaches Grundrisszeichnen

Alles was Sie sehen wurde mit HEMAG-CAD gezeichnet:

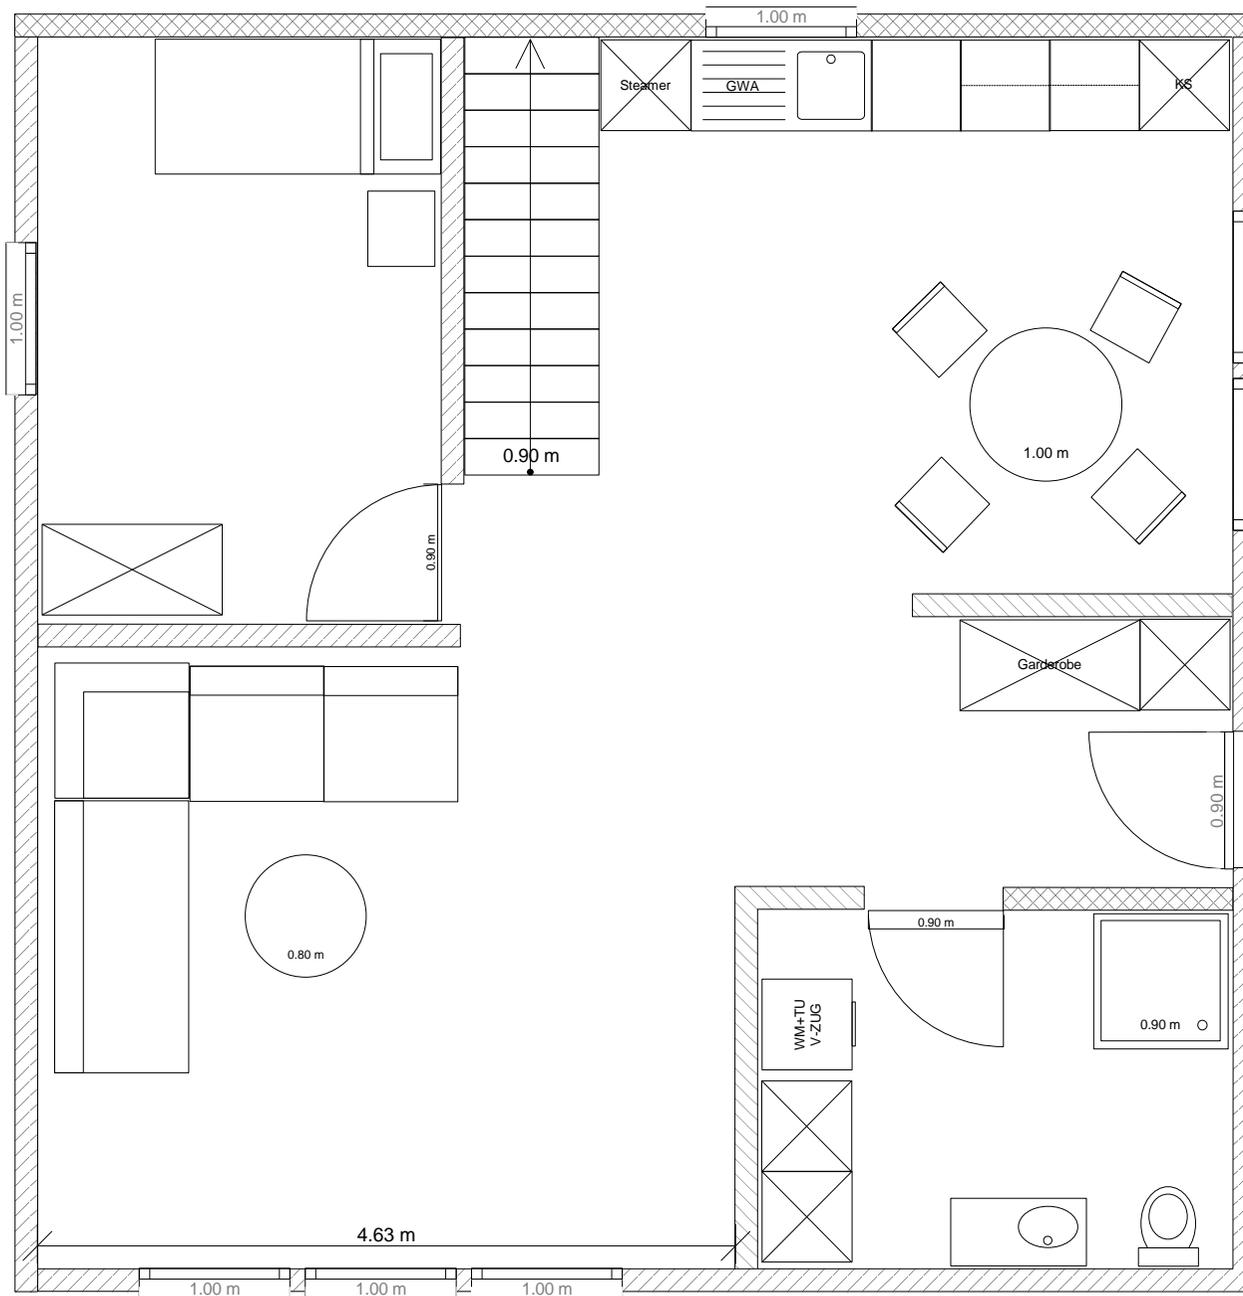

Grundrissplan erstellt mit dem Grundrisszeichnen von HEMAG-CAD

Massstab : 1:50 / 29.12.2014 / hb

Heinz Martin AG  
Nelkenweg 2  
4144 Arlesheim  
061 545 99 00

**HEMAG.CH**CAD

- Bad, Dusche, WC
  - Badewanne
  - Duschwanne
  - Lavabo
  - Pissoir
  - Spültrog
  - Waschtisch 45x90cm
  - WC
- Küche, Schränke, Elektrogeräte
  - Elektrogerät / Einbauelement
  - Waschmaschine/Trockner
  - Kochfeld
  - Ober-+Unterschrank 30/60x60
  - Schrank 30x60cm
  - Schrank 60x60cm
  - Schrank 60x120cm
  - Spülbecken Küche
- Möbel
  - Bett 90x190cm
  - Doppelbett 200x200cm
  - Nachttisch 45x50cm
  - Eckessel 90x90cm
  - Polstersessel 90x90
  - Polstergruppe 90x180cm
  - Sofa 90x180cm
  - Stuhl
  - Tisch rund
  - Tisch quadratisch