
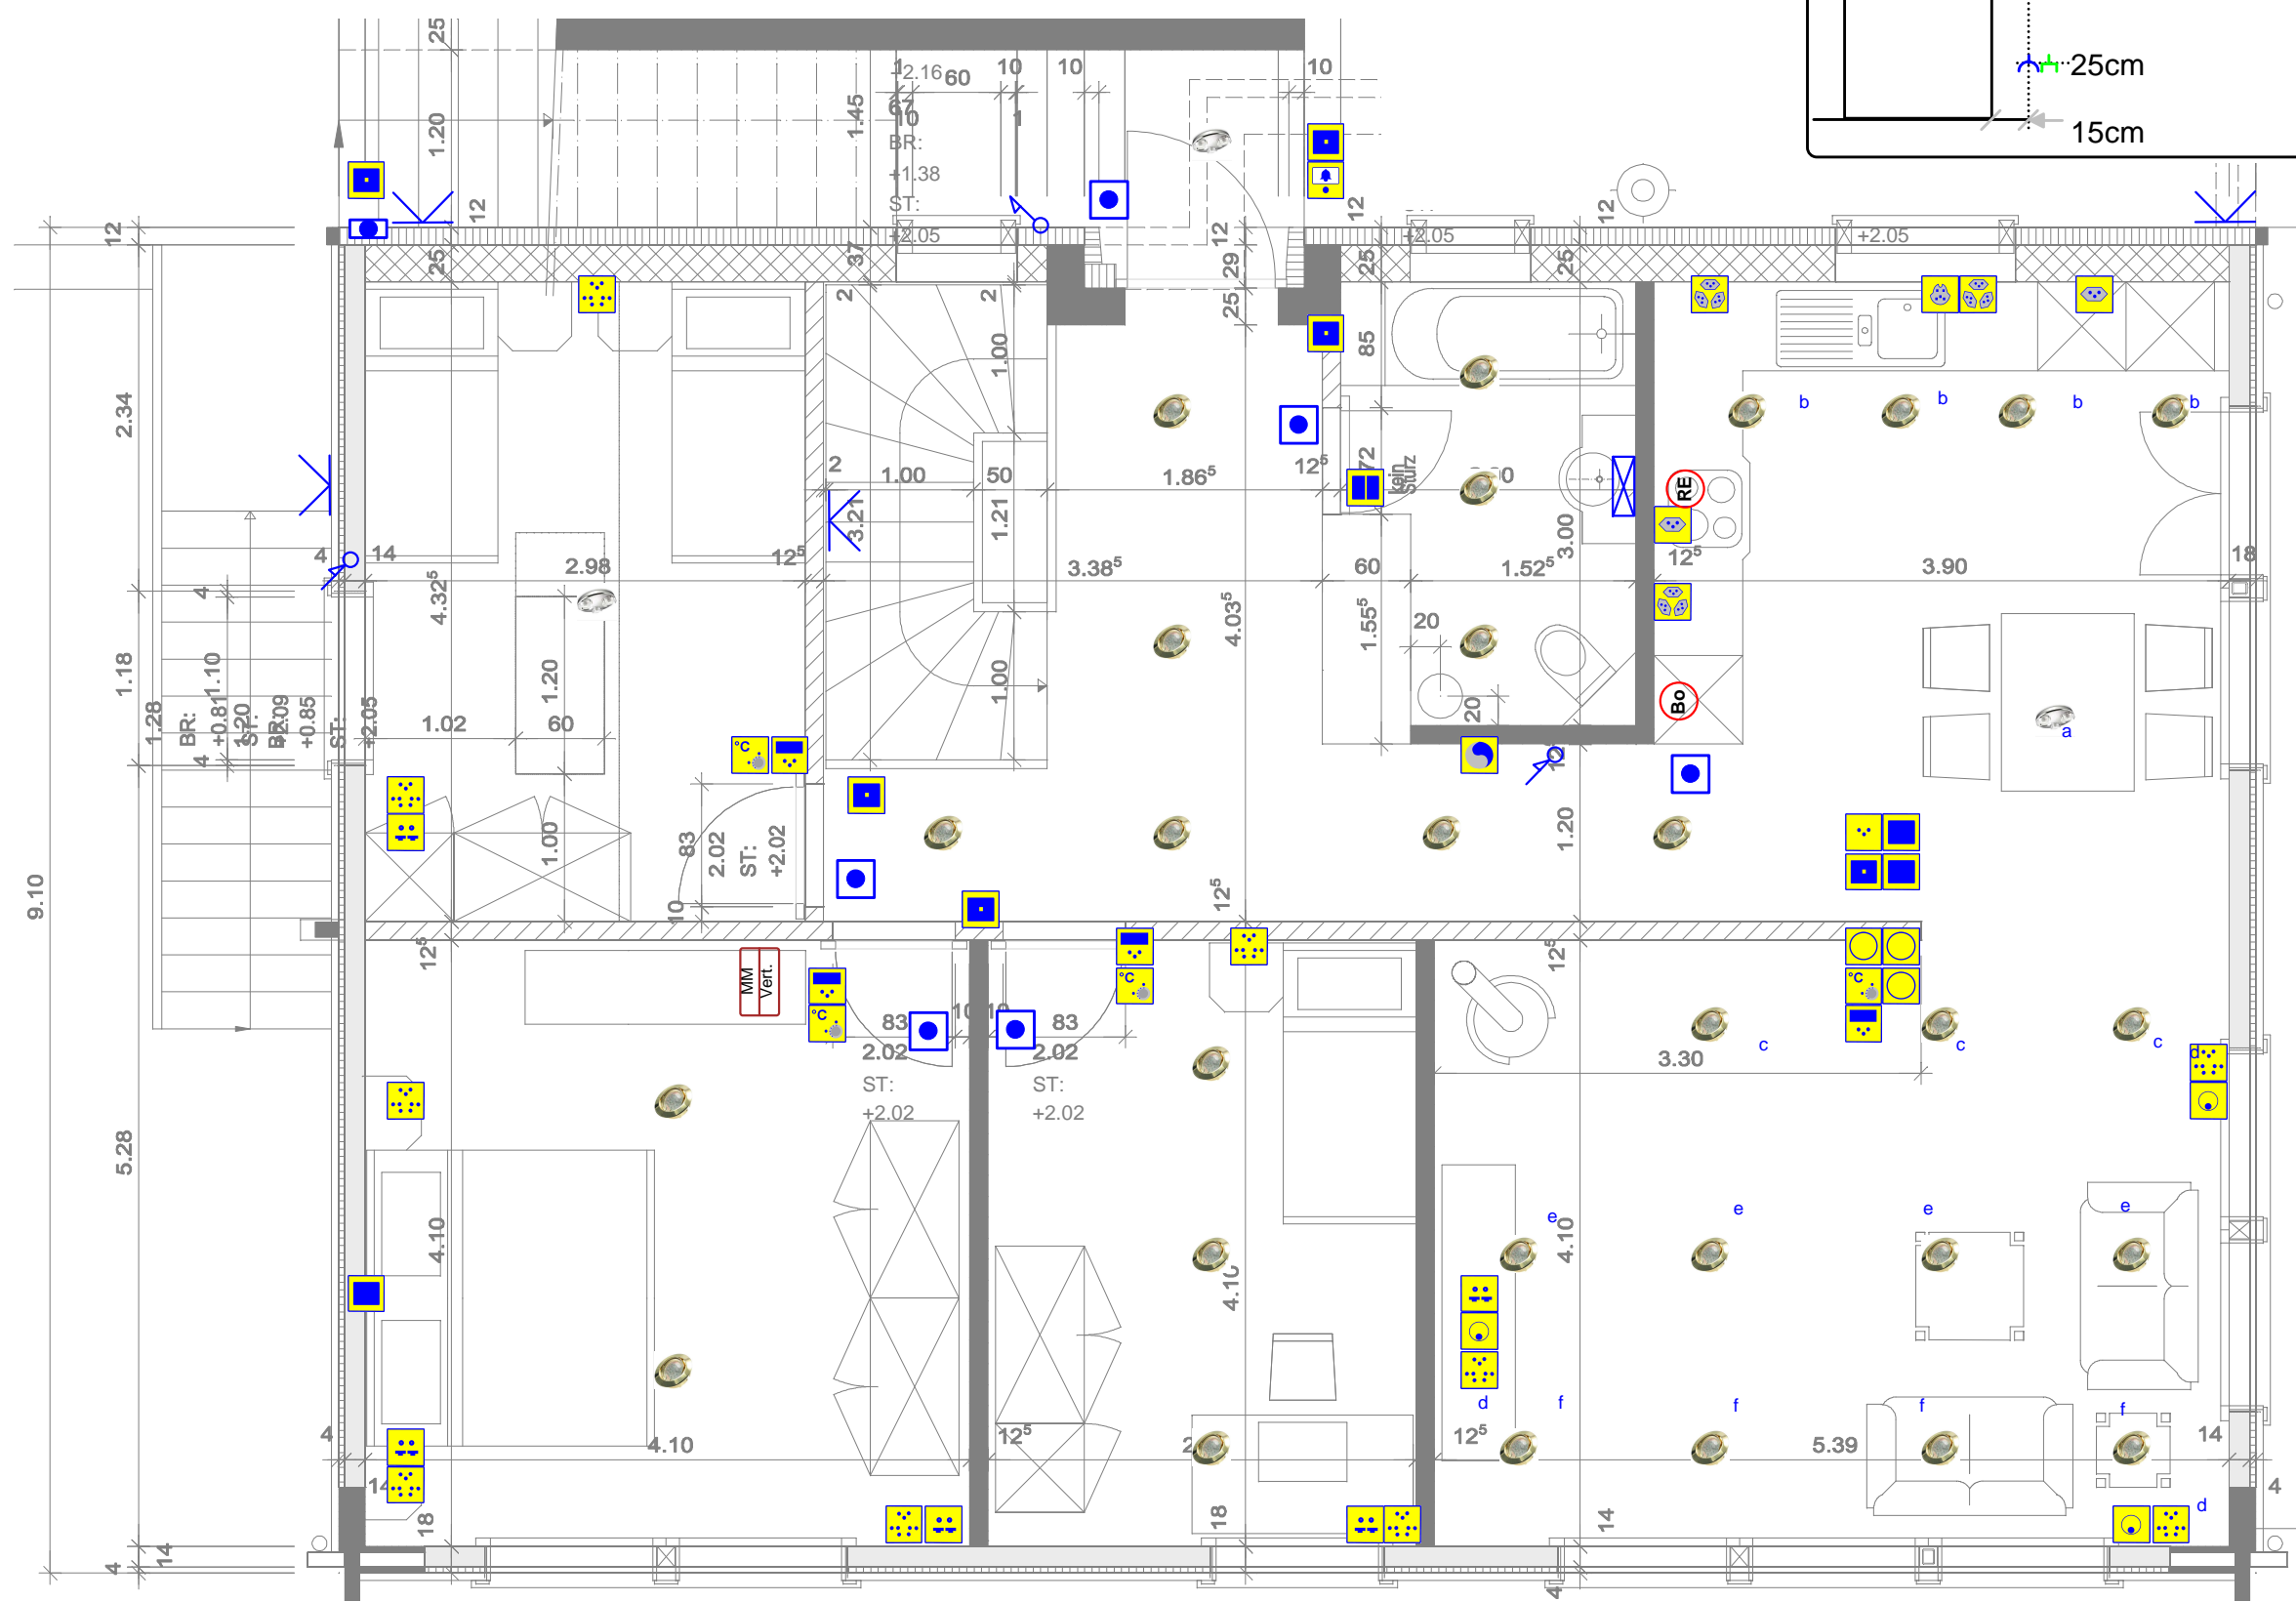
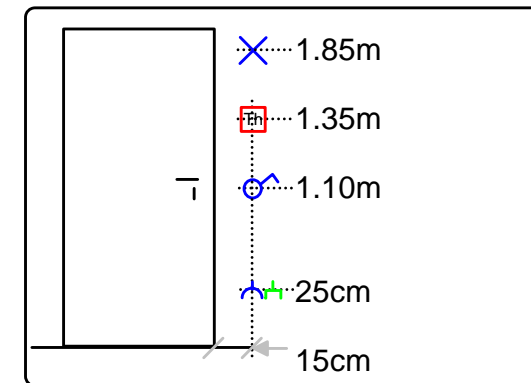


Elektroinstallation

Masstab : 1:50 / 20.03.2014 / hb

Heinz Martin AG
 Nelkenweg 2
 4144 Arlesheim
 061 545 99 00

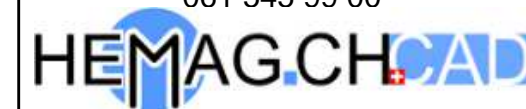

- Abzweigdose
- Abzweigdose in Wand
- Deckenleuchte
- Einbauspot rund
- Kombination Sch 0/Typ 12 UP
- Kombination Sch 3/Typ 12 UP
- Leitung nach oben
- Leitung nach unten
- Leuchtdrucktaster UP
- Lichtregler UP
- Schalter Sch 0 UP
- Schalter Sch 1 UP
- Schalter Sch 3 UP
- Spiegelschrank
- Steckdose 3xTyp 12 geschaltet UP
- Steckdose 3xTyp 12 UP
- Steckdose 3xTyp 13 UP
- Steckdose Dunstabzug Typ 13 UP
- Steckdose Kühlschrank Typ 13 UP
- Steckdose Typ 12 UP
- Wandanschlusspunkt
- Backofen
- Raumthermostat
- Rechaud
- Steckdose Typ 25 UP
- Beschriftung 2-Zeilig
- Gong
- Lautsprechersteckdose
- Sonnerietaster UP
- Steckdose Multimedia beschriftbar