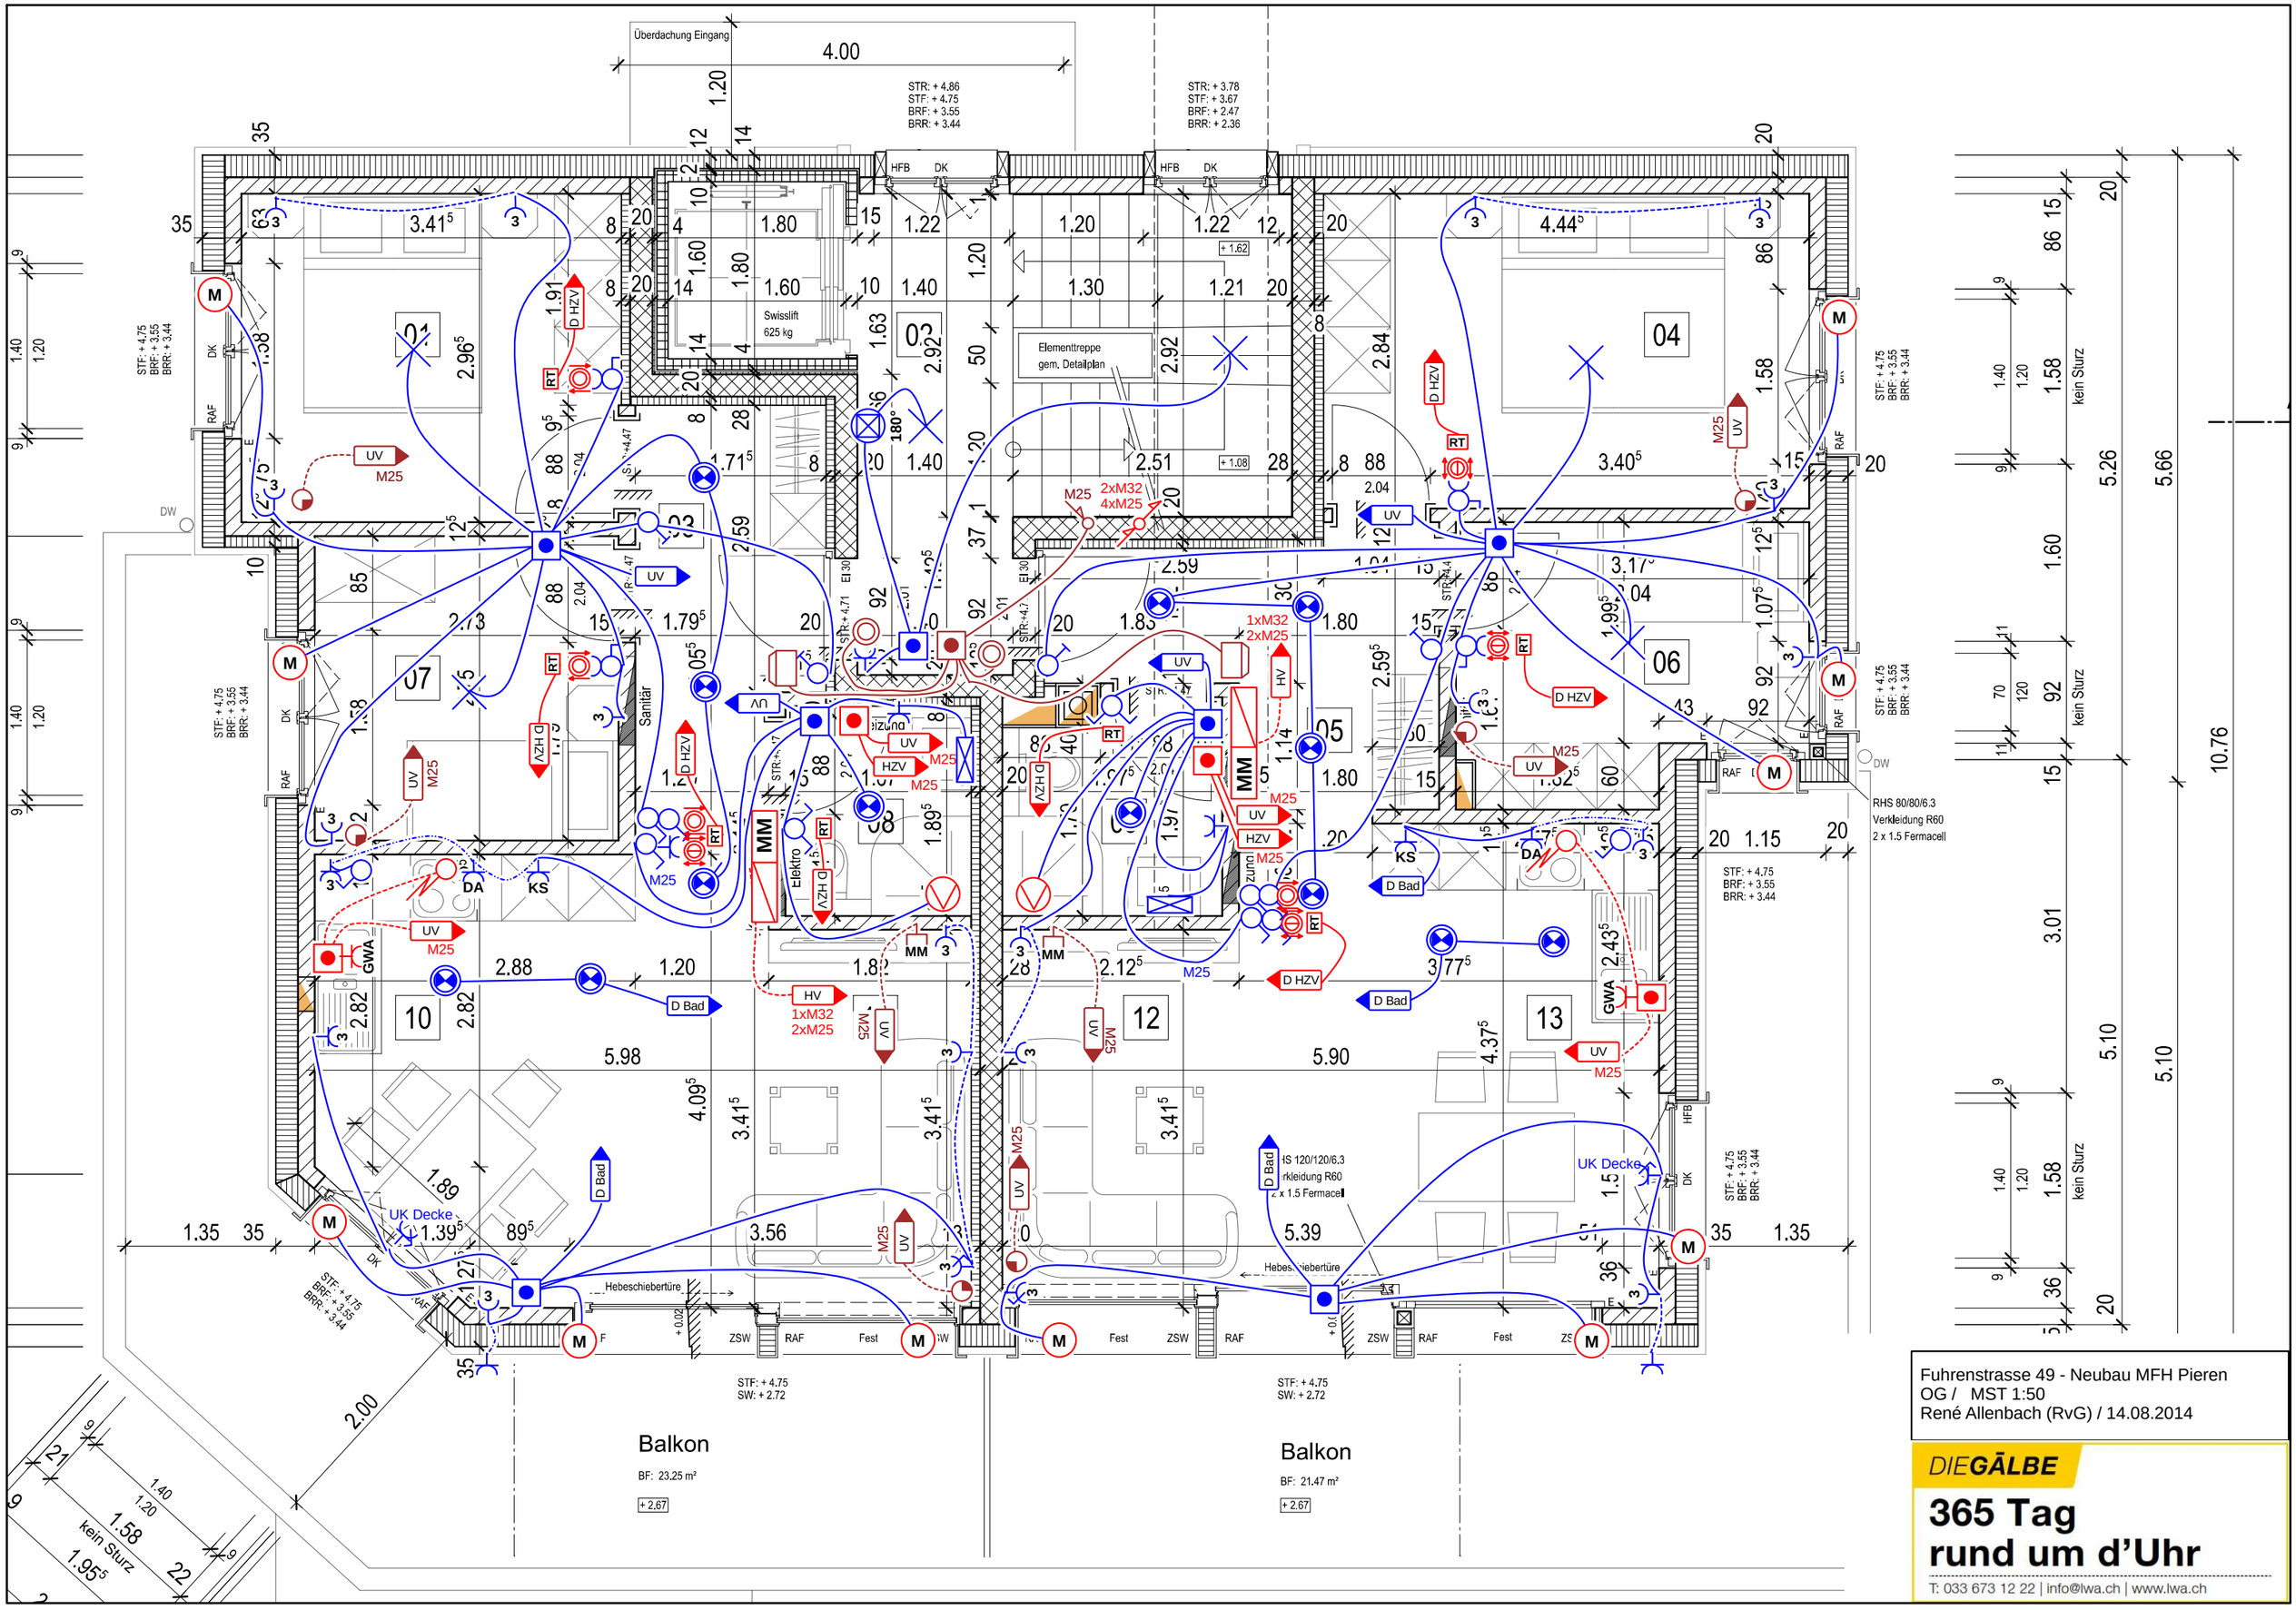

Fuhrenstrasse 49 - Neubau MFH Pieren
OG / MST 1:50
René Allenbach (RvG) / 14.08.2014

DIEGĀLBE

365 Tag rund um d'Uhr

T: 033 673 12 22 | info@lwa.ch | www.lwa.ch